

Выписка из Единого государственного реестра недвижимости об основных характеристиках и зарегистрированных правах на объект недвижимости

Сведения об основных характеристиках объекта недвижимости


В Единый государственный реестр недвижимости внесены следующие сведения:

Раздел 1 Лист 1

|  |   |
|--|---|
| Помещение  |   |
| вид объекта недвижимости   |   |
| Лист №1 Раздел 1   | Всего листов раздела 1: 1   |
|  | Всего разделов: 3   |
|  | Всего листов выписки: 4   |
| 15 февраля 2019г.  |   |
| Кадастровый номер:   | 58:34:0010139:3108  |
| Номер кадастрового квартала:   | 58:34:0010139   |
| Дата присвоения кадастрового номера:   | 29.01.2019  |
| Ранее присвоенный государственный учетный номер:   | данные отсутствуют  |
| Адрес:   | обл Пензенская, г Заречный, пр-кт Мира, д 38, помещение 1   |
| Площадь, м2:   | 1327.3  |
| Назначение:  | Нежилое   |
| Наименование:  | данные отсутствуют  |
| Номер, тип этажа, на котором расположено помещение, машино-место   | Этаж №1, Этаж №2  |
| Вид жилого помещения:  | данные отсутствуют  |
| Кадастровая стоимость, руб:  | 18990119.11   |
| Кадастровые номера иных объектов недвижимости, в пределах которых расположен объект недвижимости:  | 58:34:0010139:89  |
| Виды разрешенного использования:   | данные отсутствуют  |
| Сведения об отнесении жилого помещения к определенному виду жилых помещений специализированного жилищного фонда, к жилым помещениям наемного дома социального использования или наемного дома коммерческого использования: | данные отсутствуют  |
| Статус записи об объекте недвижимости:   | Сведения об объекте недвижимости имеют статус "актуальные"  |
| Особые отметки:  | данные отсутствуют  |
| Получатель выписки:  | Павлов Вячеслав Сергеевич (представитель правообладателя),<br>Правообладатель: Акционерное общество "Федеральный научно-производственный центр<br>"Производственное объединение "Старт" имени М.В. Проценко , ИНН: 5838013374 |

|                               |         |                   |
|-------------------------------|---------|-------------------|
| полное наименование должности | подпись | инициалы, фамилия |
|-------------------------------|---------|-------------------|


М.П.

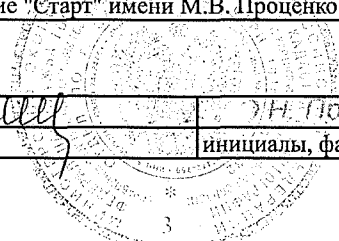


Выписка из Единого государственного реестра недвижимости об основных характеристиках и зарегистрированных правах на объект недвижимости  
Сведения о зарегистрированных правах

|                          |                           |                    |                         |
|--------------------------|---------------------------|--------------------|-------------------------|
| Помещение                |                           |                    |                         |
| вид объекта недвижимости |                           |                    |                         |
| Лист №1 Раздел 2         | Всего листов раздела 2: 1 | Всего разделов: 3  | Всего листов выписки: 4 |
| 15 февраля 2019г.        |                           |                    |                         |
| Кадастровый номер:       |                           | 58:34:0010139:3108 |                         |




|   |   |                     |  |
|---|---|---------------------|--|
| 1 | Правообладатель (правообладатели):  | 1.1                 | Акционерное общество "Федеральный научно-производственный центр "Производственное объединение "Старт" имени М.В. Проценко", ИНН: 5838013374, ОГРН: 1185835003221   |
| 2 | Вид, номер и дата государственной регистрации права:  | 2.1                 | Собственность<br>58:34:0010139:3108-58/062/2019-1<br>15.02.2019 11:26:22   |
| 3 | Документы-основания   | 3.1                 | Распоряжение "Об условиях приватизации федерального государственного унитарного предприятия федеральный научно-производственный центр "Производственное объединение "Старт" имени М.В. Проценко", № 522-р, Выдан 20.12.2017<br><br>Передаточный акт подлежащего приватизации имущественного комплекса федерального государственного унитарного предприятия, Выдан 25.12.2017 |
| 4 | Ограничение прав и обременение объекта недвижимости:  | не зарегистрировано |  |
| 5 | Сведения о наличии решения об изъятии объекта недвижимости для государственных и муниципальных нужд:  | данные отсутствуют  |  |
| 6 | Сведения об осуществлении государственной регистрации сделки, права, ограничения права без необходимого в силу закона согласия третьего лица, органа: | данные отсутствуют  |  |

|                                 |   |                   |
|---------------------------------|---|-------------------|
| <i>осуществительный вариант</i> |  | О.Н. Проскуряков  |
| полное наименование должности   | подпись   | инициалы, фамилия |

М.П.

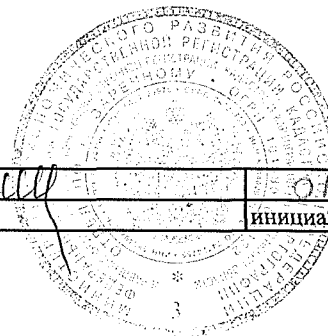

Выписка из Единого государственного реестра недвижимости об основных характеристиках и зарегистрированных правах на объект недвижимости  
 План расположения помещения, машино-места на этаже (плане этажа)
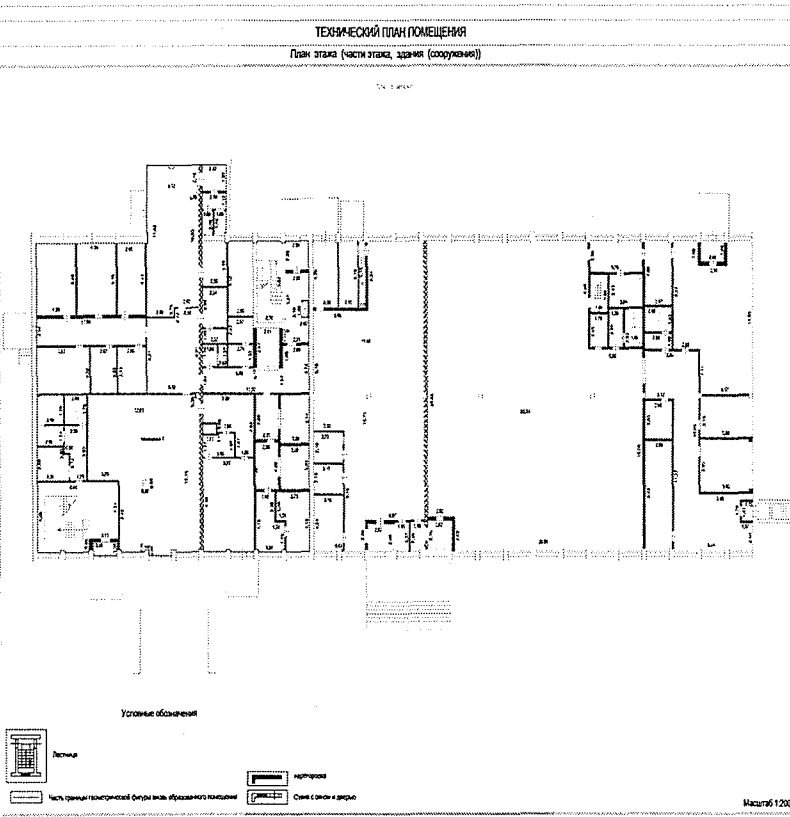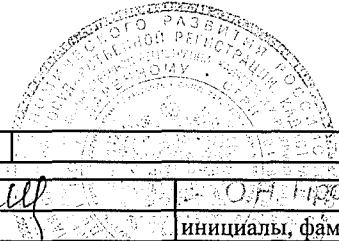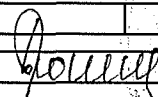
|   |                           |   |                         |
|---|---------------------------|---|-------------------------|
| Помещение   |                           |   |                         |
| вид объекта недвижимости  |                           |   |                         |
| Лист №1 Раздел 5  | Всего листов раздела 5: 2 | Всего разделов: 3   | Всего листов выписки: 4 |
| 15 февраля 2019г.   |                           |   |                         |
| Кадастровый номер:  |                           | 58:34:0010139:3108  |                         |
| Кадастровый номер:  |                           | Номер этажа (этажей):   |                         |
| 58:34:0010139:3108  |                           | 1   |                         |
| <p>ТЕХНИЧЕСКИЙ ПЛАН ПОМЕЩЕНИЯ</p> <p>План этажа (части этажа, здания (сооружения))</p>  <p>Условные обозначения</p> <p>Лестница</p> <p>Часть границы технической фигуры пола, образующая помещение</p> <p>Коридоры</p> <p>Степь с рамкой и дверью</p> <p>Масштаб 1:200</p> |                           |   |                         |
| Масштаб 1:  |                           | Условные обозначения:   |                         |
| Государственный кадастровый реестр недвижимости   |                           |  |                         |
| полное наименование должности   |                           |  | О.Н. Прокуркина         |
|   |                           | подпись   | инициалы, фамилия       |


М.П.

**Помещение**  
вид объекта недвижимости

Лист №2 Раздел 5      Всего листов раздела 5: 2      Всего разделов: 3      Всего листов выписки: 4

15 февраля 2019г.  
Кадастровый номер: 58:34:0010139:3108

Кадастровый номер: 58:34:0010139:3108      Номер этажа (этажей): 2

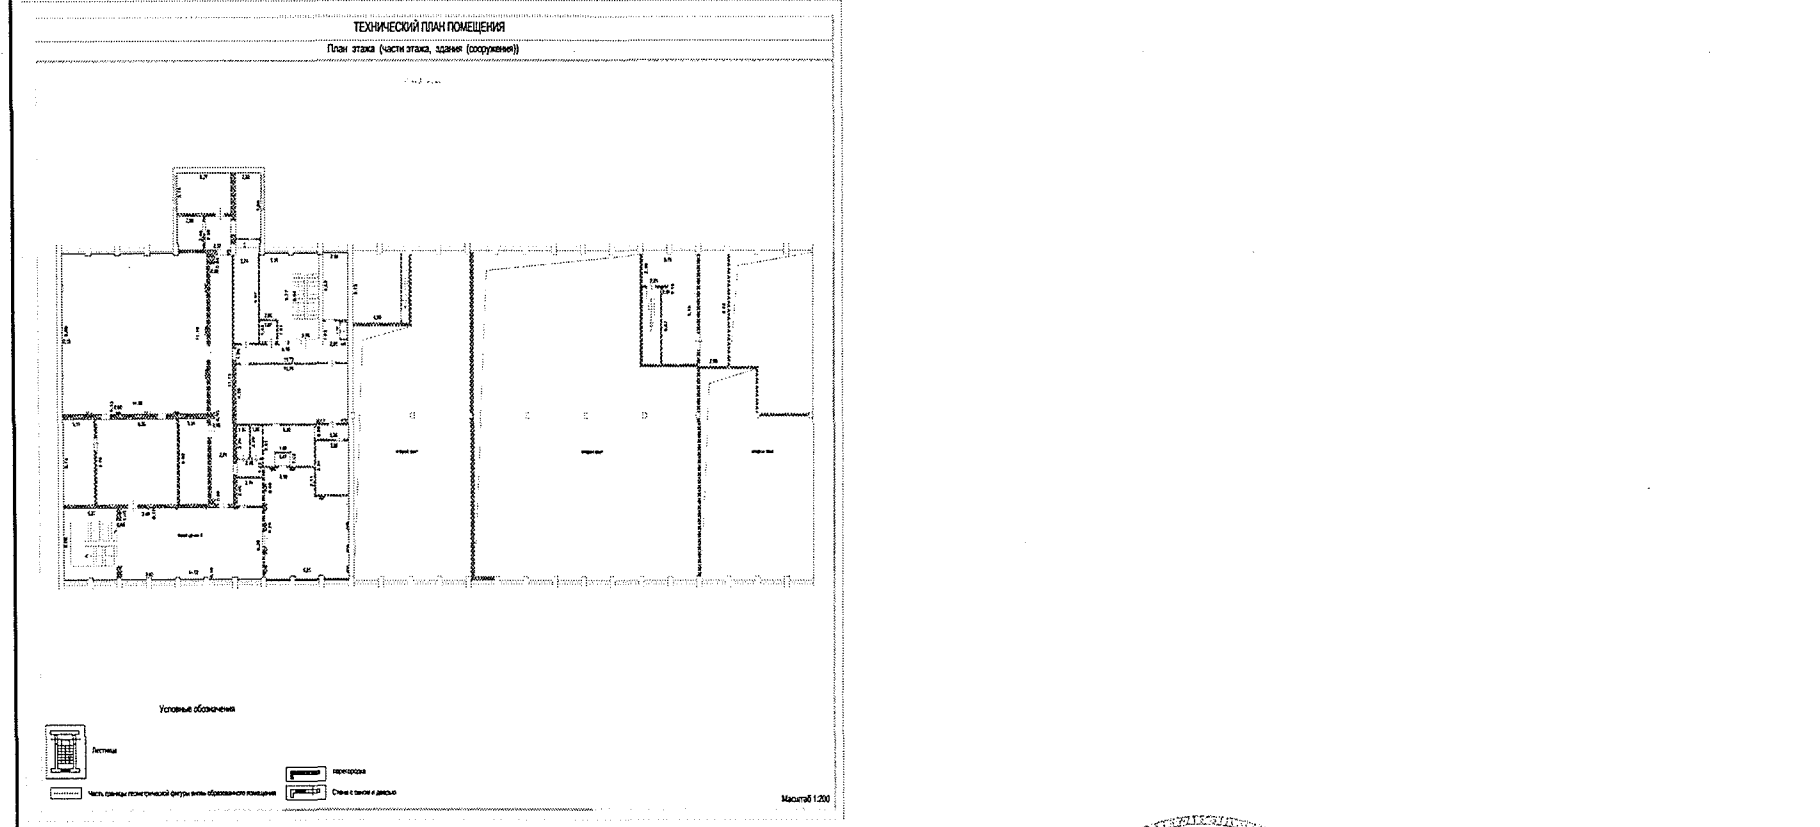

Масштаб 1:      Условные обозначения:

полное наименование должности      подпись      инициалы, фамилия

*[Handwritten signature]*  
М.П.

